
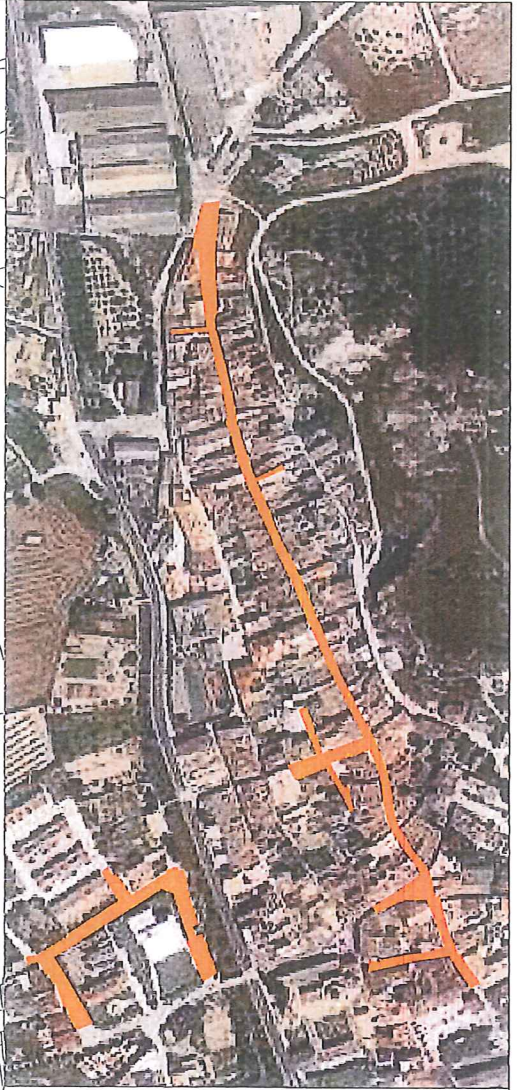


CAHINO DE SANTIAGO

Desvío provisional por obras

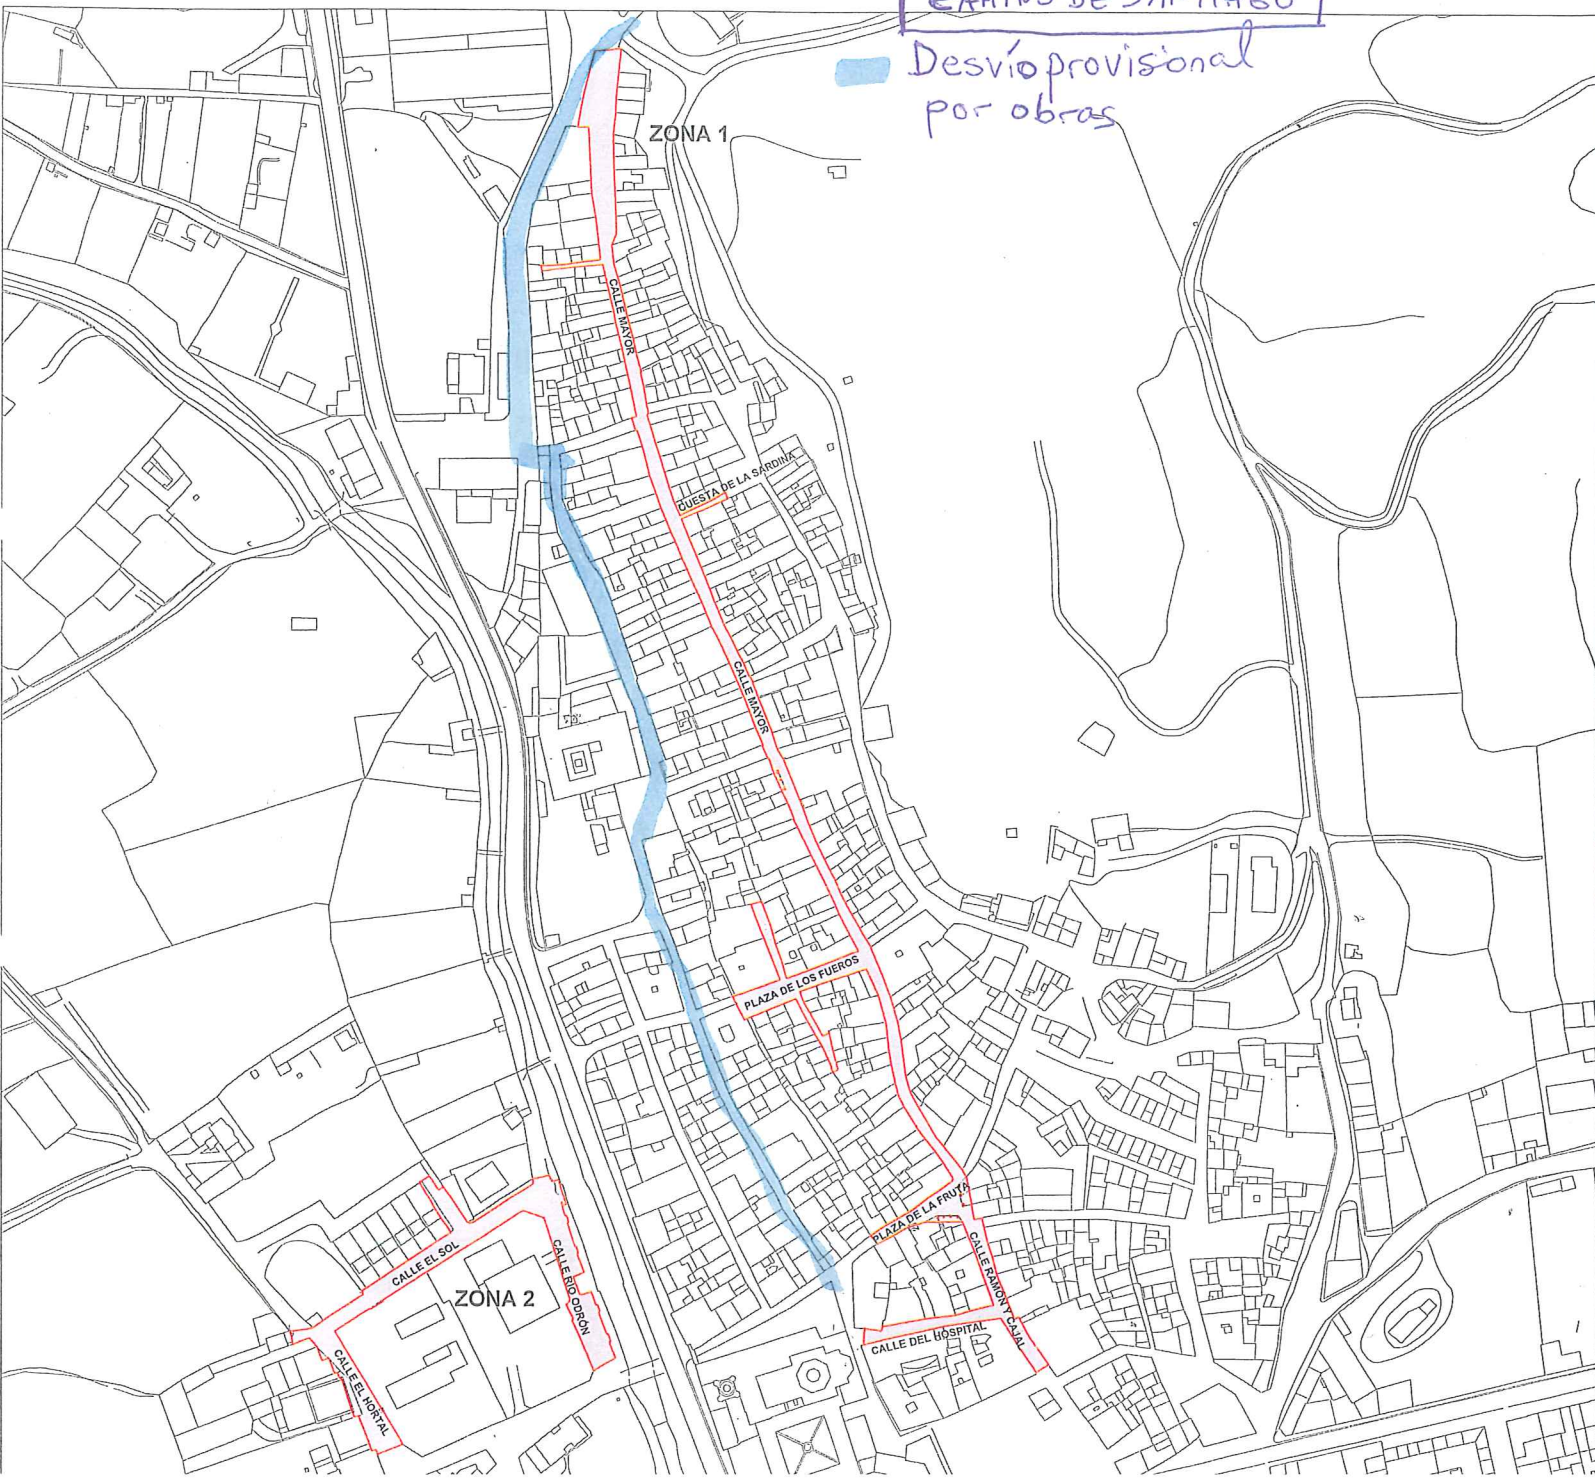

PLAN DE INFRAESTRUCTURAS LOCALES
 PERIODO 2009-2012 LEY FORAL 16/2008
 PROYECTO DE PAVIMENTACIÓN DE LAS CALLES Y PLAZAS
 MAYOR, FUEROS, DE LA FRUTA, RAMÓN Y CAJAL, DEL HOSPITAL,
 CUESTA DE LA SARDINA, EL HORTAL, EL SOL Y RÍO ODRÓN

LOS ARCOS NOVIEMBRE, 2010
SIN ESCALA

SITUACIÓN NI

PROMOTOR: AYUNTAMIENTO DE LOS ARCOS
 O.R.V.E. SERVICIOS URBANÍSTICOS **S-1**

ARQUITECTOS
 LUIS M. SANZOL ROSA SENOSIAIN
MIREN SOLA

Sanzol *Senosiaín* *Miren Sola*